


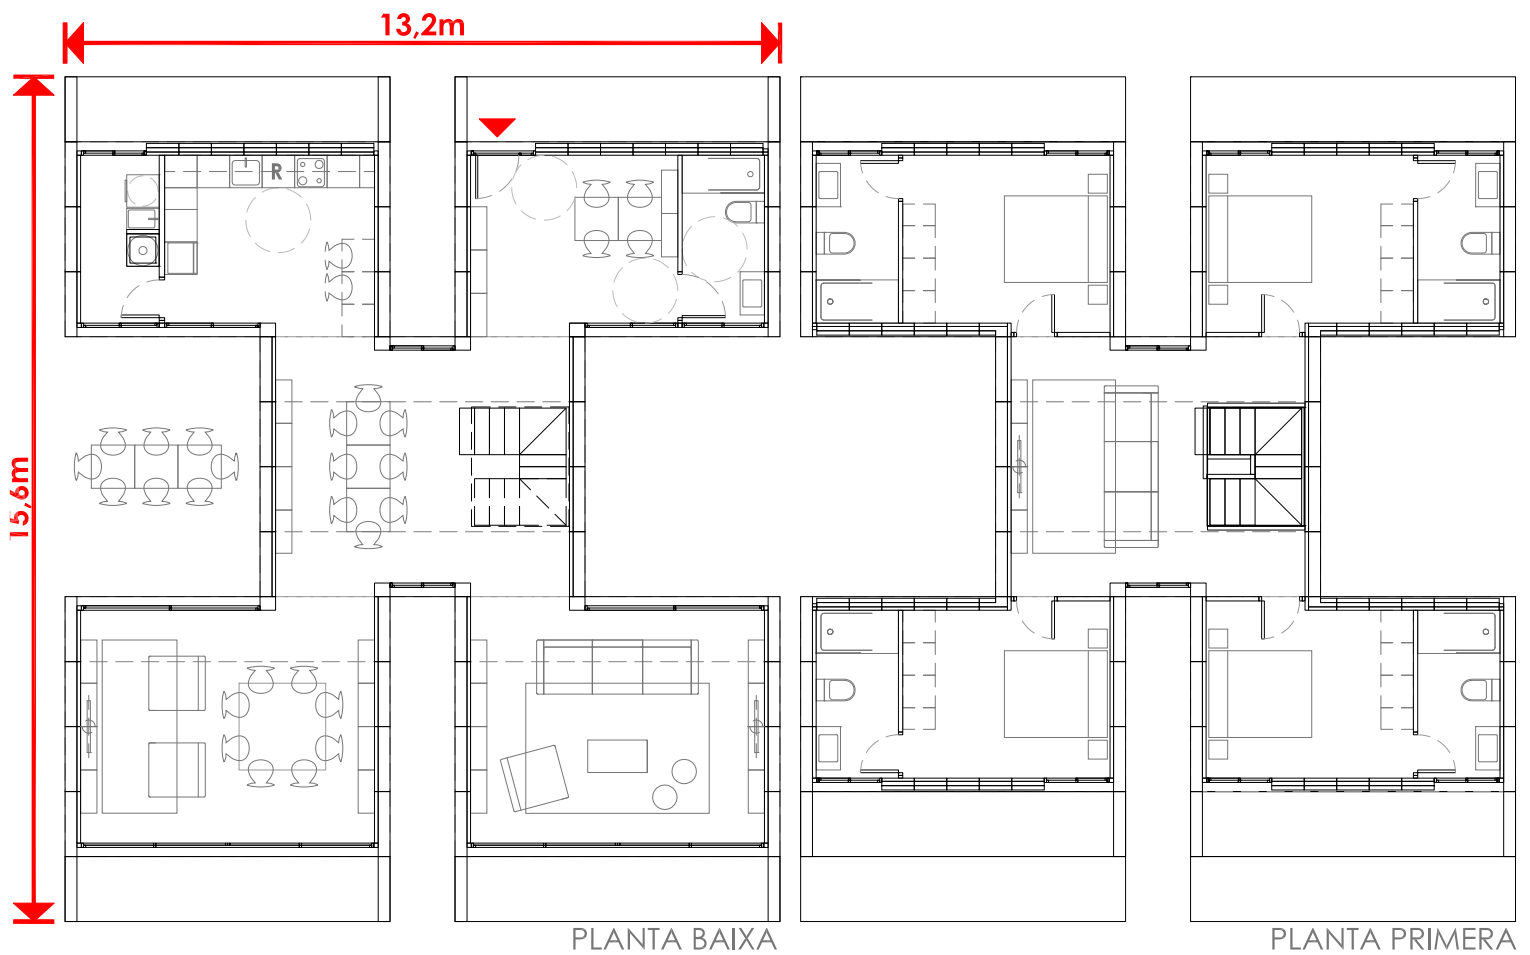

SLU_U2245+43

2 PL
4 HAB
245+43 m²

- 29 m² 1 Estar
- 29 m² 1 Comedor 1
- 27 m² 1 Comedor 2
- 15 m² 1 Cocina
- 5 m² 1 Lavadero + Instalaciones
- 15 m² 1 Recibidor
- 6 m² 1 Baño 1
- 24 m² 1 Distribuidor + Estudio
- 15 m² 1 Dormitorio 1 suite
- 6 m² 1 Baño 2 suite
- 15 m² 1 Dormitorio 2 suite
- 6 m² 1 Baño 3 suite
- 15 m² 1 Dormitorio 3 suite
- 6 m² 1 Baño 4 suite
- 15 m² 1 Dormitorio 4 suite
- 6 m² 1 Baño 5 suite
- 10 m² 1 Escalera
- 50 m² 5 Porches

