


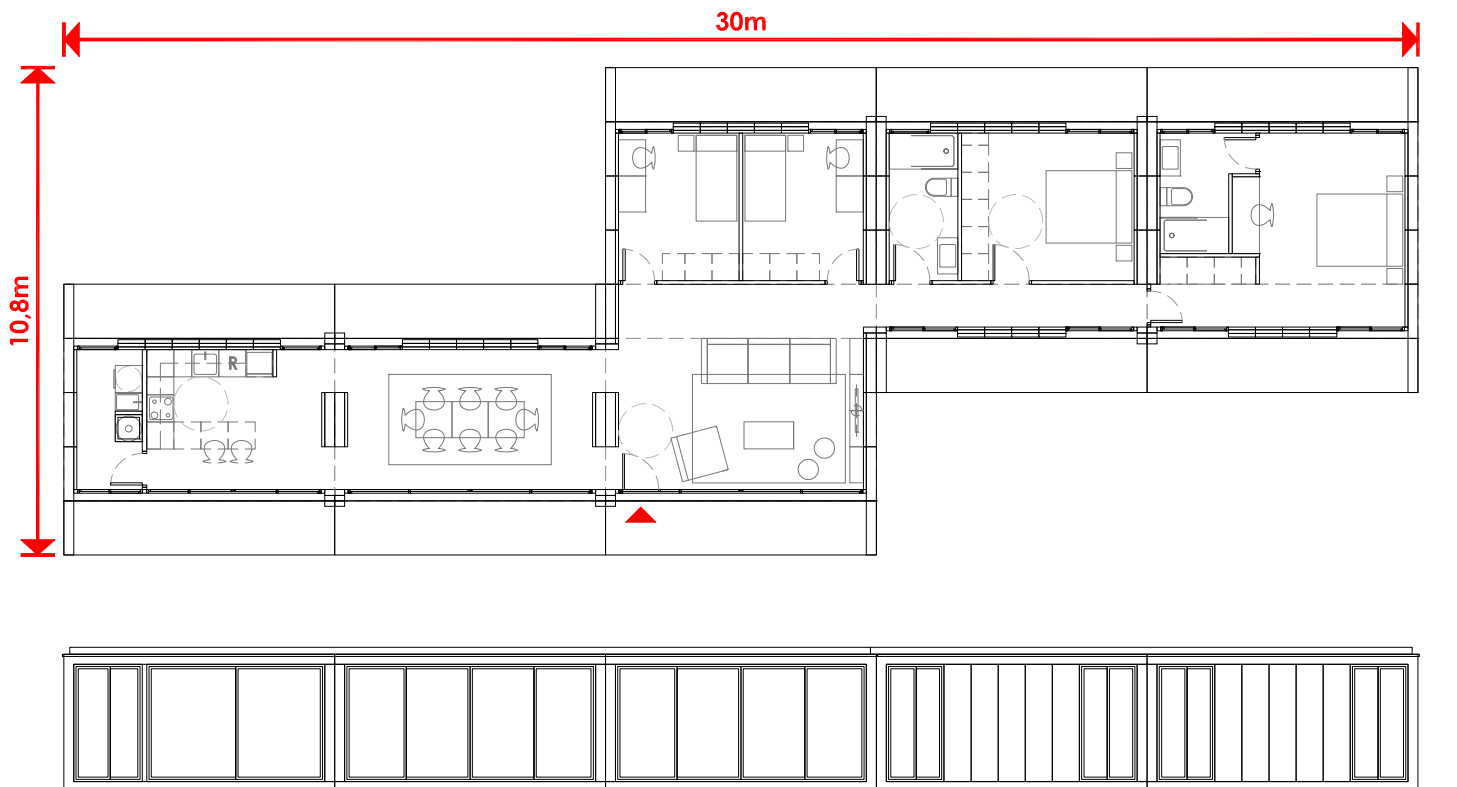

SLX1151+72

1 PL
4 HAB
151+72 m2

- 29 m2 1 Estar
- 22 m2 1 Comedor
- 15 m2 1 Cocina
- 5 m2 1 Lavadero + Instalaciones
- 7 m2 1 Paso
- 6 m2 1 Baño 1
- 11 m2 1 Dormitorio 1 doble
- 11 m2 1 Dormitorio 2 doble
- 15 m2 1 Dormitorio 3 doble
- 23 m2 1 Dormitorio 4 suite
- 6 m2 1 Baño 2 suite
- 72 m2 10 Porches

