



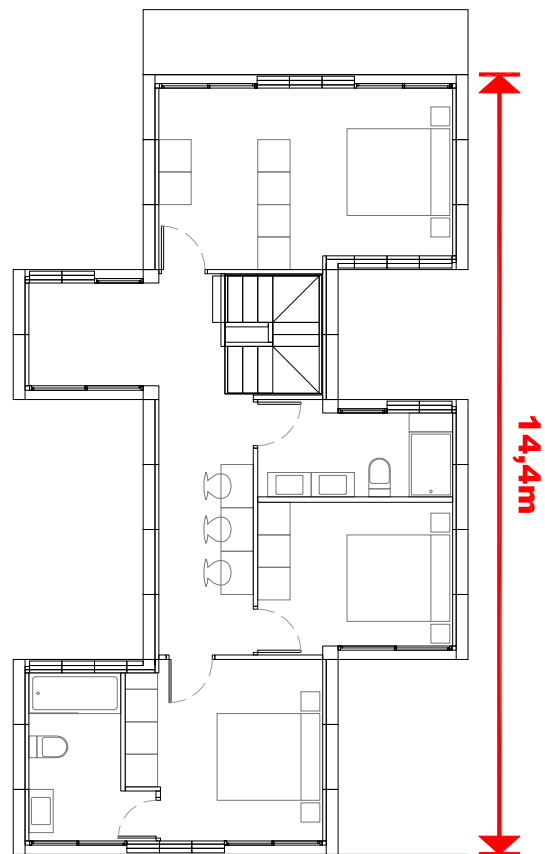

SLB2194

**2 PL
4 HAB
194m²**

- 22m² 1 Estar
- 22m² 1 Menjador
- 14m² 1 Cuina
- 9m² 1 Rebedor
- 8m² 1 Bany-Safareig-Instal.
- 13m² 1 Habitació matrimoni
- 22m² 1 Habitació doble
- 12m² 1 Habitació doble
- 13m² 1 Habitació matrimoni
- 7m² 1 Bany
- 9m² 1 Bany suite
- 33m² 1 Pas-Estudi
- 10m² 1 Escala
- 15m² 2 Porxos

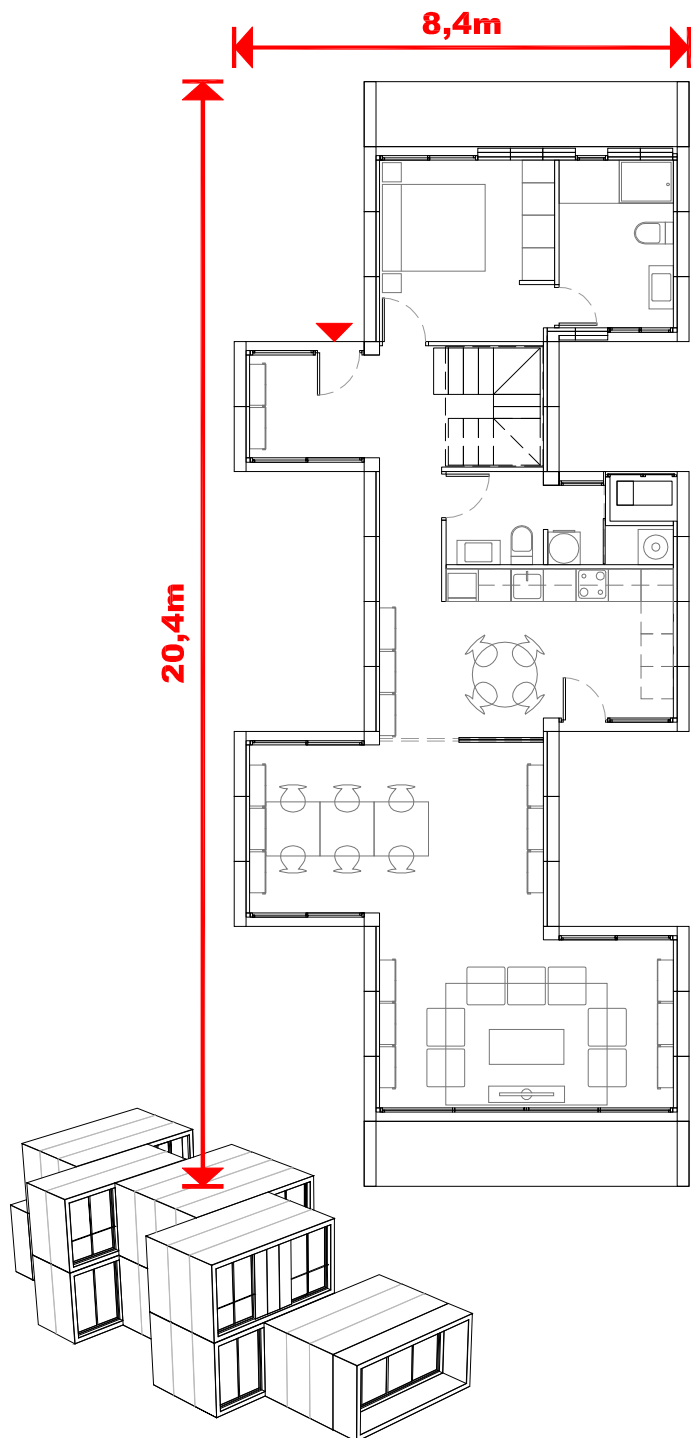